



7. PLANO DE PLANTA DE AMUEBLAMIENTO ACOTADO DE LA VIVIENDA.

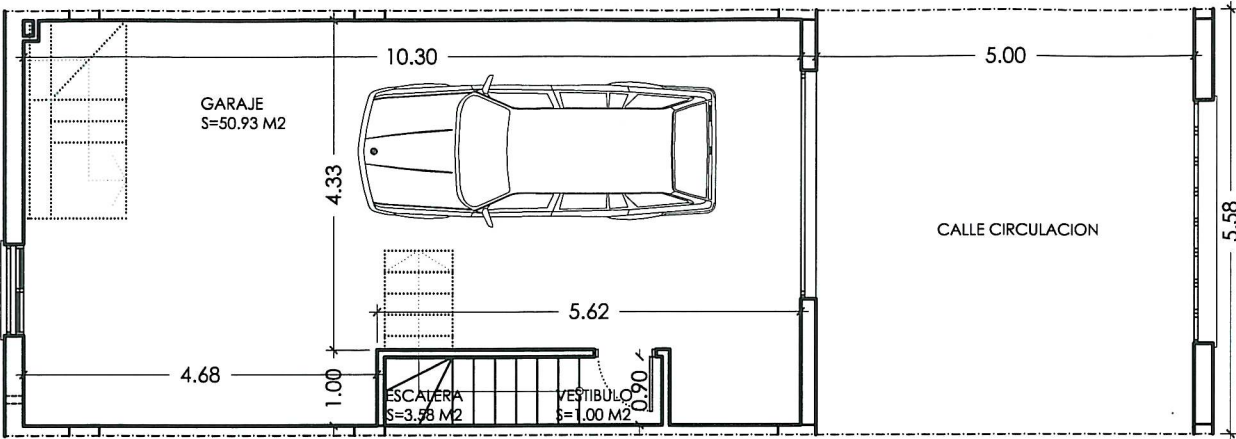

planta sótano

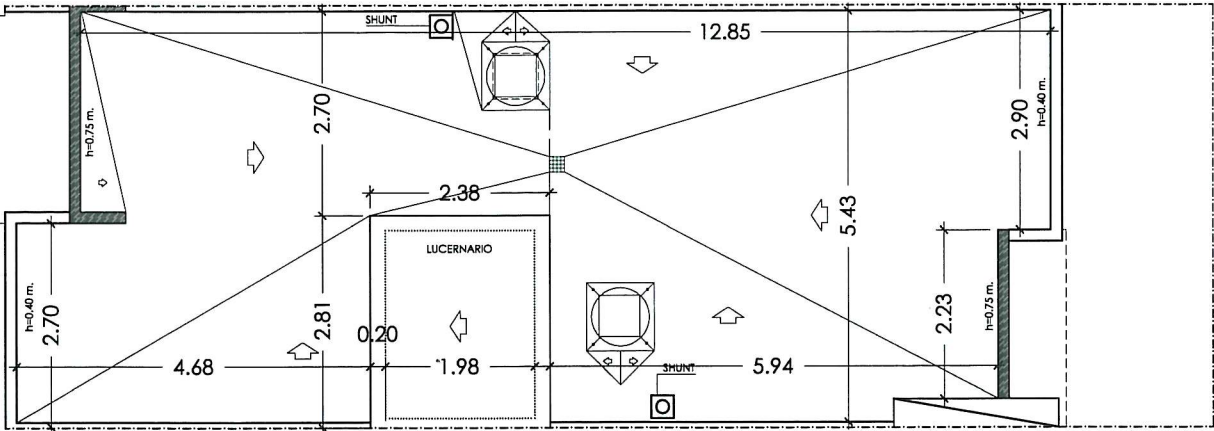

planta cubierta

8. SUPERFICIE DE LA VIVIENDA.

TIPO B	SUPERFICIE ÚTIL	SUPERFICIE CONSTRUIDA
PARCELA 50, 51 Y 52	182,98 m²	243,65 m²


9. SUPERFICIE DE LOS ANEJOS (EN SU CASO):

La superficie ocupada por el garaje está incluida en el cuadro del punto anterior.


10. DESCRIPCION DE LA VIVIENDA Y ANEJOS.

La vivienda consta de garaje, porche, vestibulo, salón-comedor, cocina, aseo, 2 baños, 4 dormitorios.


MIRADOR DE RETAMAR IV, RETAMAR (ALMERÍA)
VIVIENDAS TIPO B: PARCELAS 50, 51 Y 52

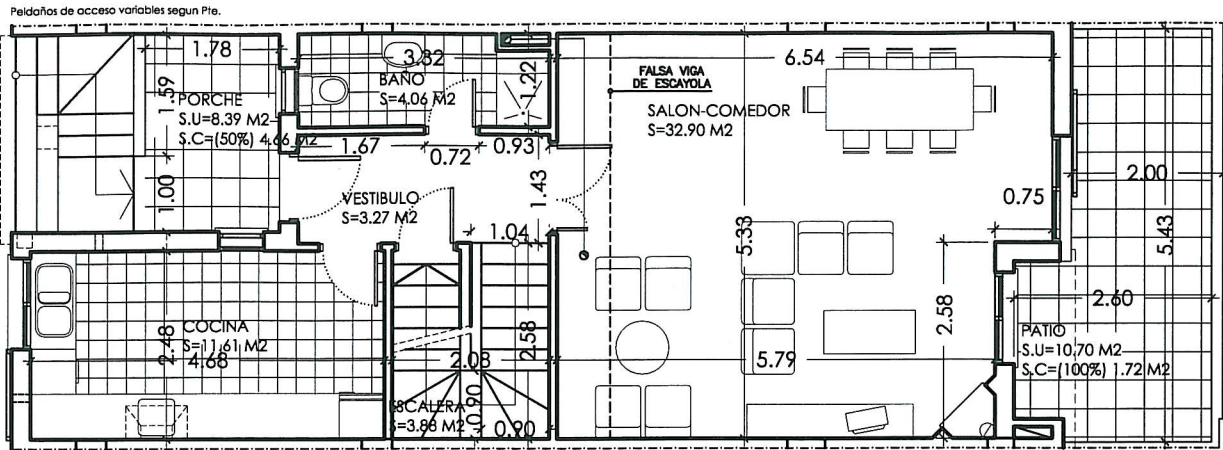

planta baja

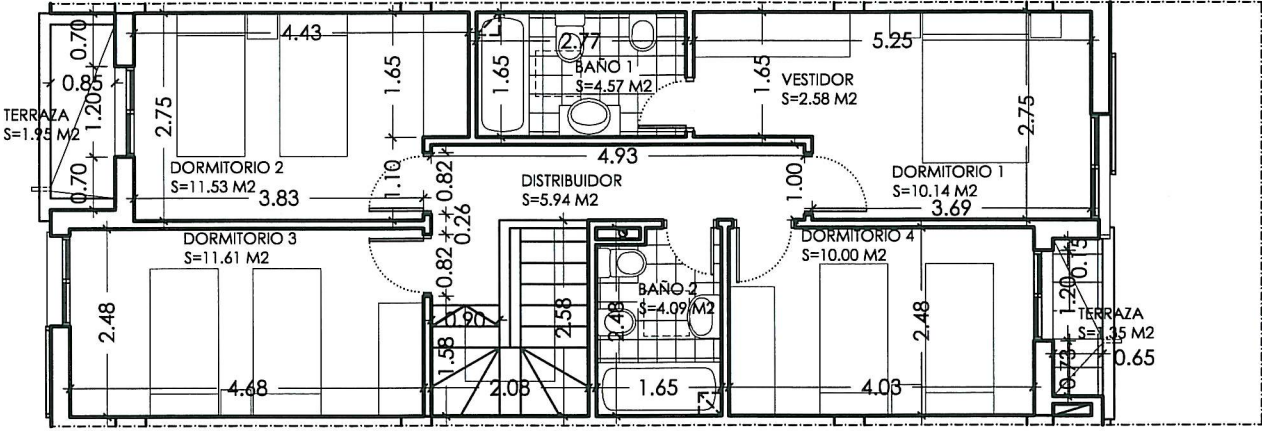

planta alta

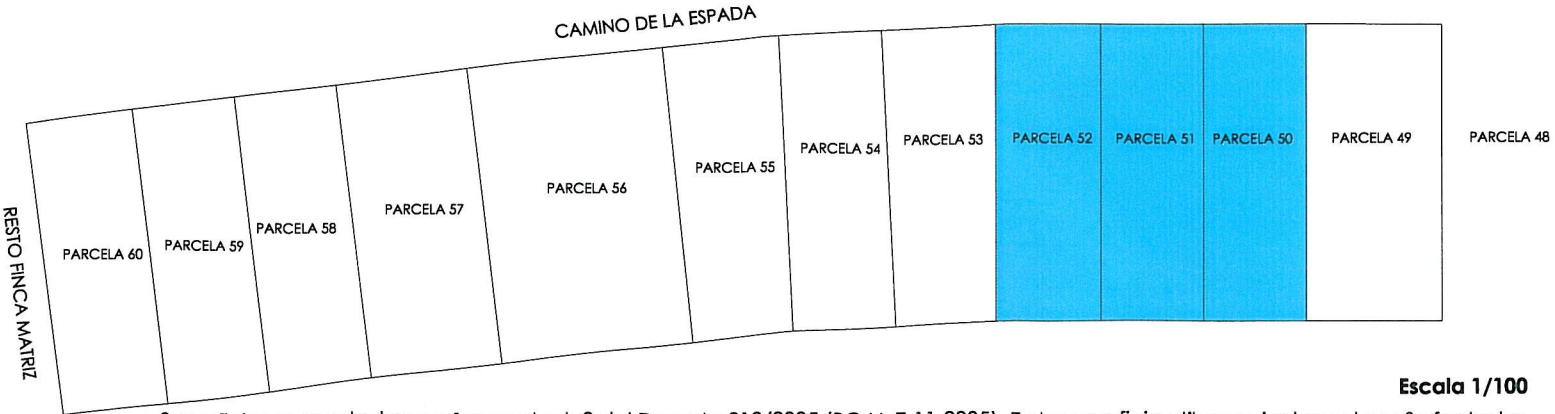

Escala 1/100

Superficies computadas conforme al art. 2 del Decreto 218/2005 (BOJA 7-11-2005). En la superficie util no se incluyen los m² afectados por la servidumbre de paso de acceso a los garajes. Dentro de la superficie construida se incluye la parte proporcional de dicha zona de servidumbre, repartida a partes iguales entre las 12 viviendas o predios dominantes.

Mobiliario no incluido, excepto sanitarios y aquellos muebles expresamente recogidos en la memoria de calidades.