


- PLANTA ÁTICO
- PLANTA CUARTA
- PLANTA TERCERA
- PLANTA SEGUNDA
- PLANTA PRIMERA
- PLANTA BAJA

PARQUE
CENTRO

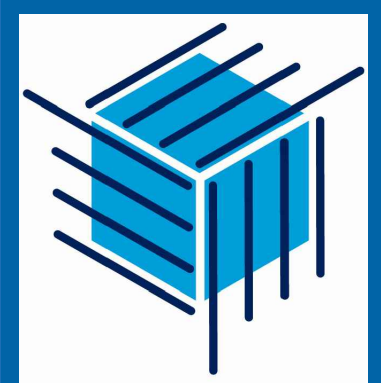


Plt. 2º	Sup. Útil Int.	Sup. Útil Ext.	Sup. Const./Comp.	Sup. Const. Comp. Z.C
Vivienda 2.2	94,65 m ²	21,85 m ²	109,80/111,30 m ²	120,93 m ²

Sup. Útil (*)	Sup. Const. (*)
104,11 m ²	128,89 m ²

(*) Superficie útil y construida computada según DECRETO 218/2005, de 11 de octubre

PLANTA 2º
TIPO.2

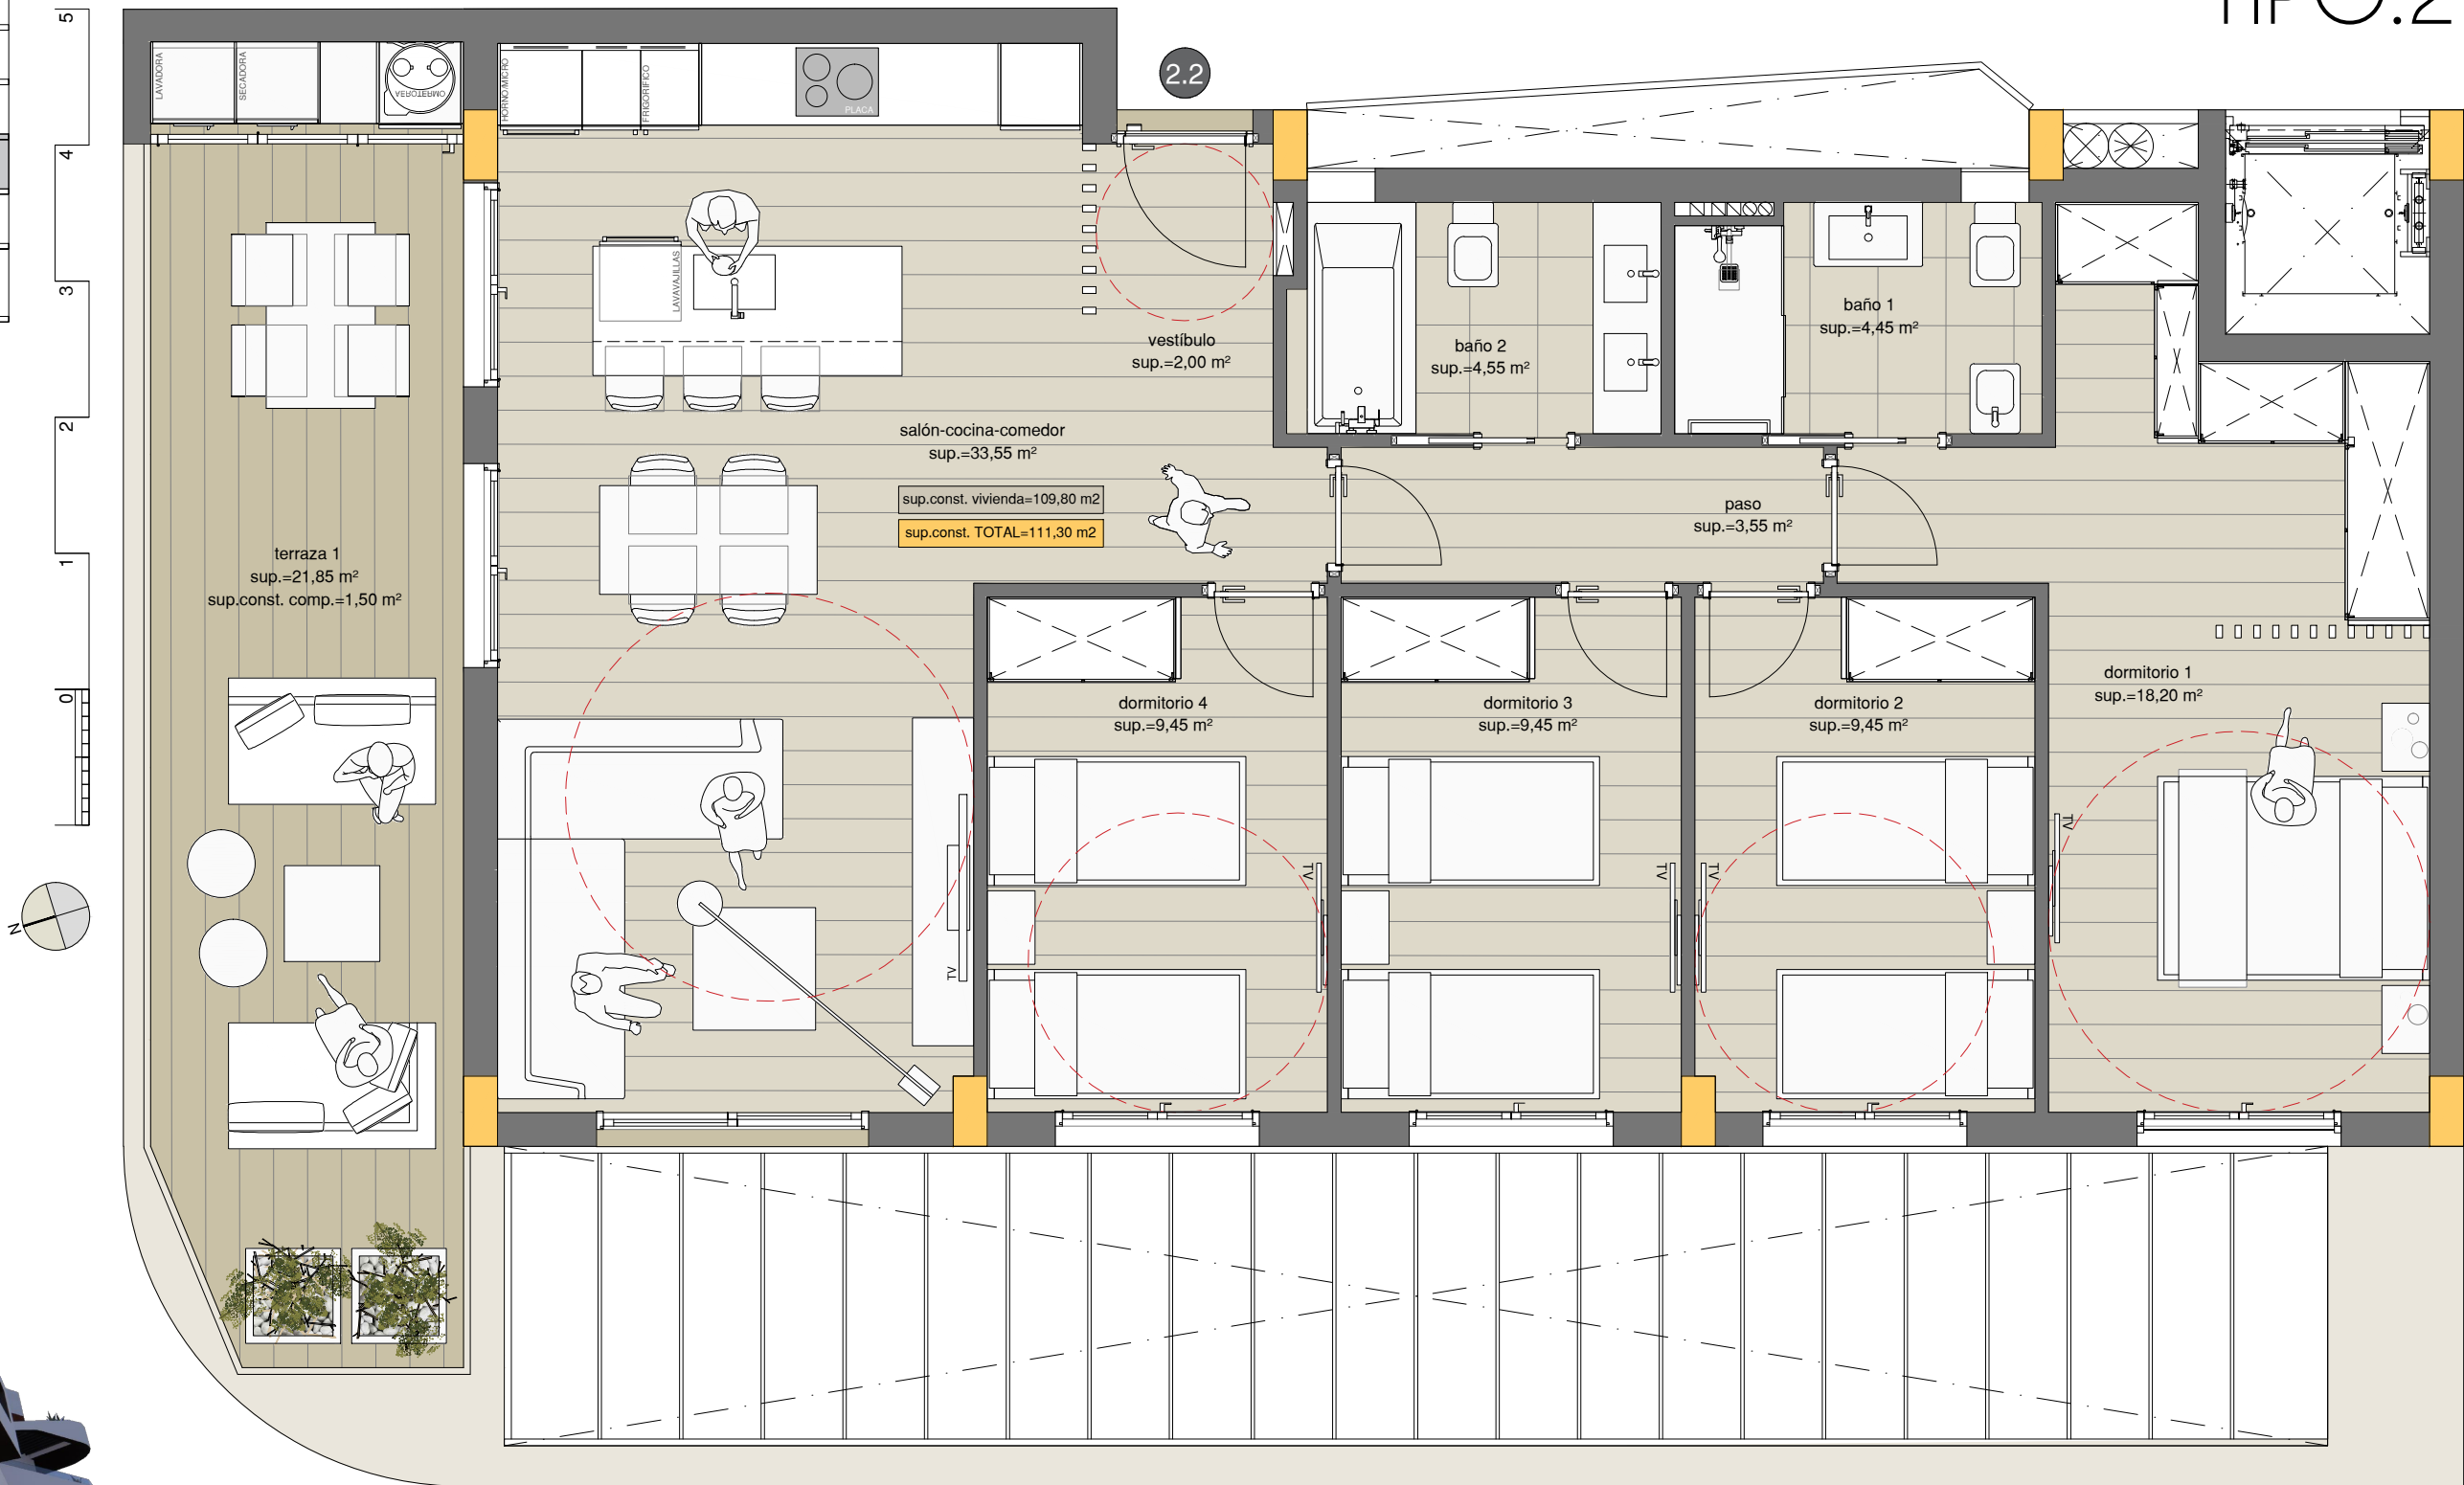

El presente plano es un avance de proyecto y es orientativo, no constituye documento contractual; sujeto a modificaciones por exigencias técnicas, jurídicas o administrativas derivadas de la obtención de todos los permisos y licencias reglamentarios, así como por necesidades constructivas o de diseño derivadas del desarrollo del proyecto y de la Dirección de Obra. Las superficies útiles tienen carácter provisional hasta la obtención de la correspondiente Licencia de Obras. La jardinería y el amueblamiento es ficticio, teniendo validez únicamente a efectos decorativos. PARQUE CENTRO, S.L. (B28383750) Nuñez De Balboa, 120 28006 Madrid