

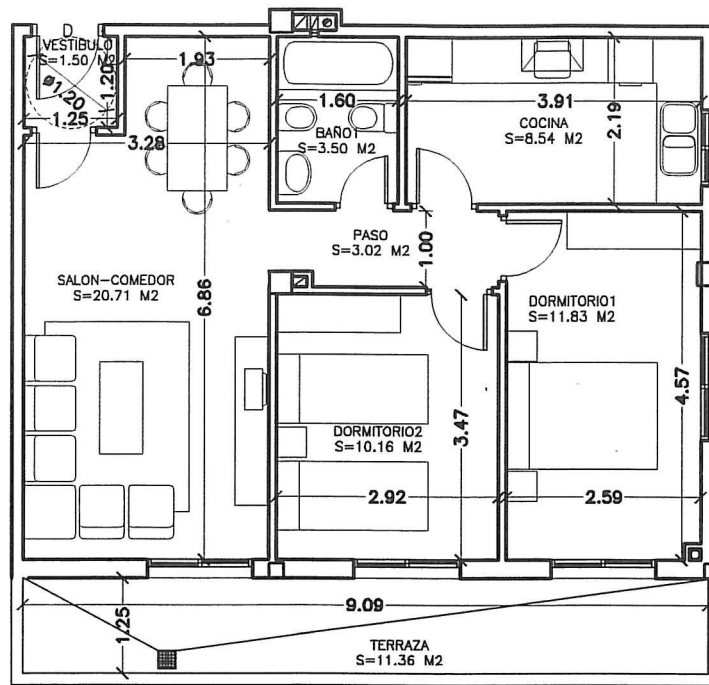
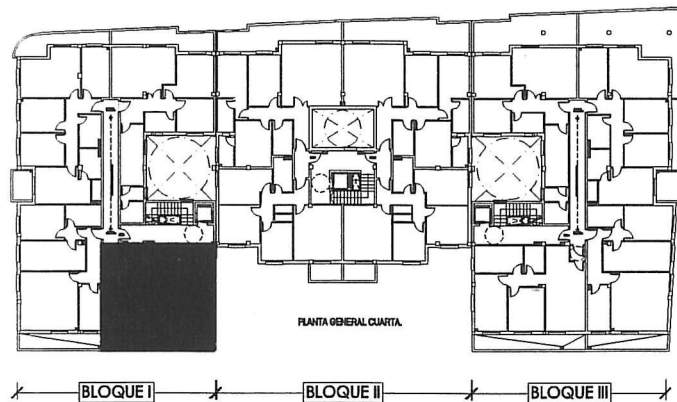
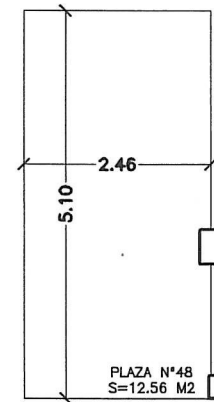


Revisión plano: 0-020506

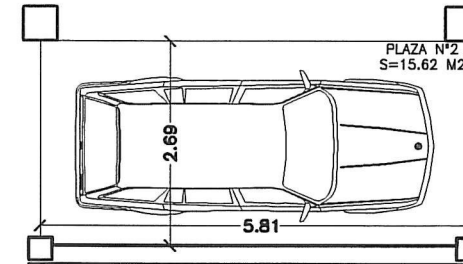

Escala 1/100

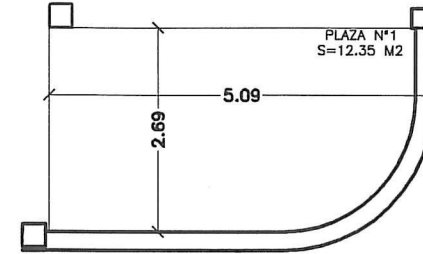

8. SUPERFICIE DE LA VIVIENDA.

BLOQUE	PLANTA	PUERTA	TIPO	SUPERFICIE			
I	CUARTA	D	F	65,20 m2	útiles	81,81 m2	construidos

9. SUPERFICIE DE LOS ANEJOS.

PLAZA DE GARAJE	SUPERFICIE
Una cualquiera a elegir entre los numeros 1, 2 Y 48	12,35 m ² , 15,62 m ² y 12,56 m ² útiles

10. DESCRIPCION DE LA VIVIENDA Y ANEJOS.