


7. PLANO DE PLANTA DE AMUEBLAMIENTO ACOTADO DE LA VIVIENDA.

EDIFICIO GRAN SOL, ROQUETAS DE MAR (ALMERÍA)
PLANTA TERCERA. BLOQUE I



Escala 1/50

Revisión Plano 0-211006

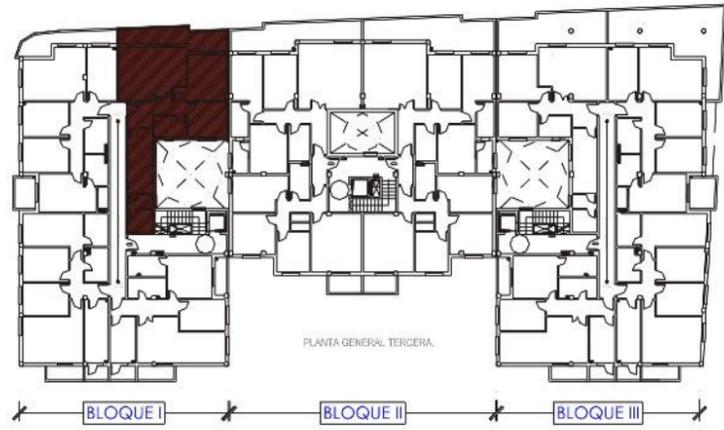

PLANTA GENERAL TERCERA.

8. SUPERFICIE DE LA VIVIENDA.

BLOQUE	PLANTA	PUERTA	TIPO	SUPERFICIE		
I	TERCERA	B	B	71,63 m2	útiles	97,42 m2 construidos

9. SUPERFICIE DE LOS ANEJOS.

PLAZA DE GARAJE (Opcional)	SUPERFICIE
1	12,35 m2 útiles

10. DESCRIPCION DE LA VIVIENDA Y ANEJOS.

La vivienda consta de vestíbulo, salón-comedor, cocina, lavadero, despensa, baño, 2 dormitorios y terraza. La plaza de garaje es opcional, no estando incluida en el precio, pudiéndose elegir entre las señaladas más arriba.

Superficies computadas conforme al art. 2 del Decreto 218/2005 (BOJA 7-11-2005). En la superficie construida de la vivienda se incluye la parte proporcional de zonas comunes sobre rasante que le corresponde a la vivienda en función de su cuota de participación en la propiedad horizontal. Los m² de aquellas zonas comunes que corresponderían a los elementos bajo rasante se imputan únicamente a los elementos sobre rasante, prorrateando aquellos m² entre éstos elementos en función de la referida cuota de participación.

Mobiliario no incluido, excepto sanitarios y aquellos muebles expresamente recogidos en la memoria de calidades.