



7. PLANO DE PLANTA DE AMUEBLAMIENTO ACOTADO DE LA VIVIENDA.


JARDINES DE LA AVENIDA, ROQUETAS DE MAR (ALMERÍA)  
VIVIENDAS TIPO F: PARCELAS 6, 7, 19, 20 y 21

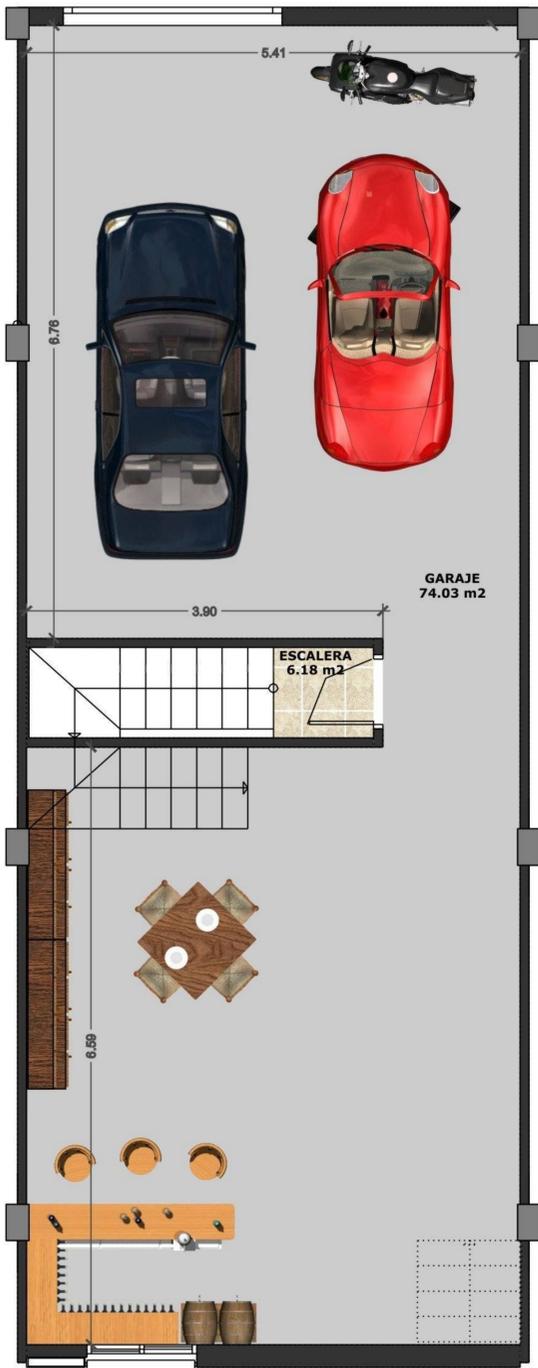

PLANTA SÓTANO

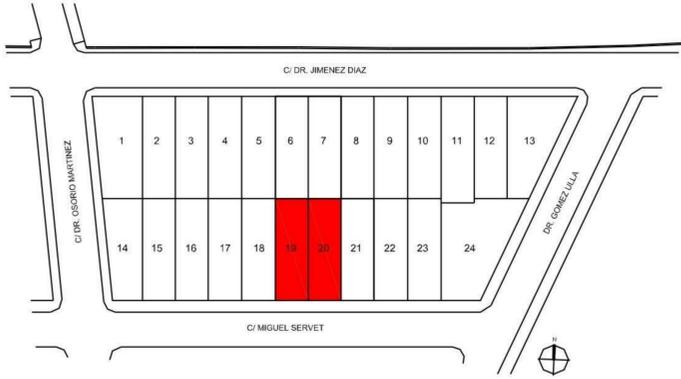

PLANTA BAJA

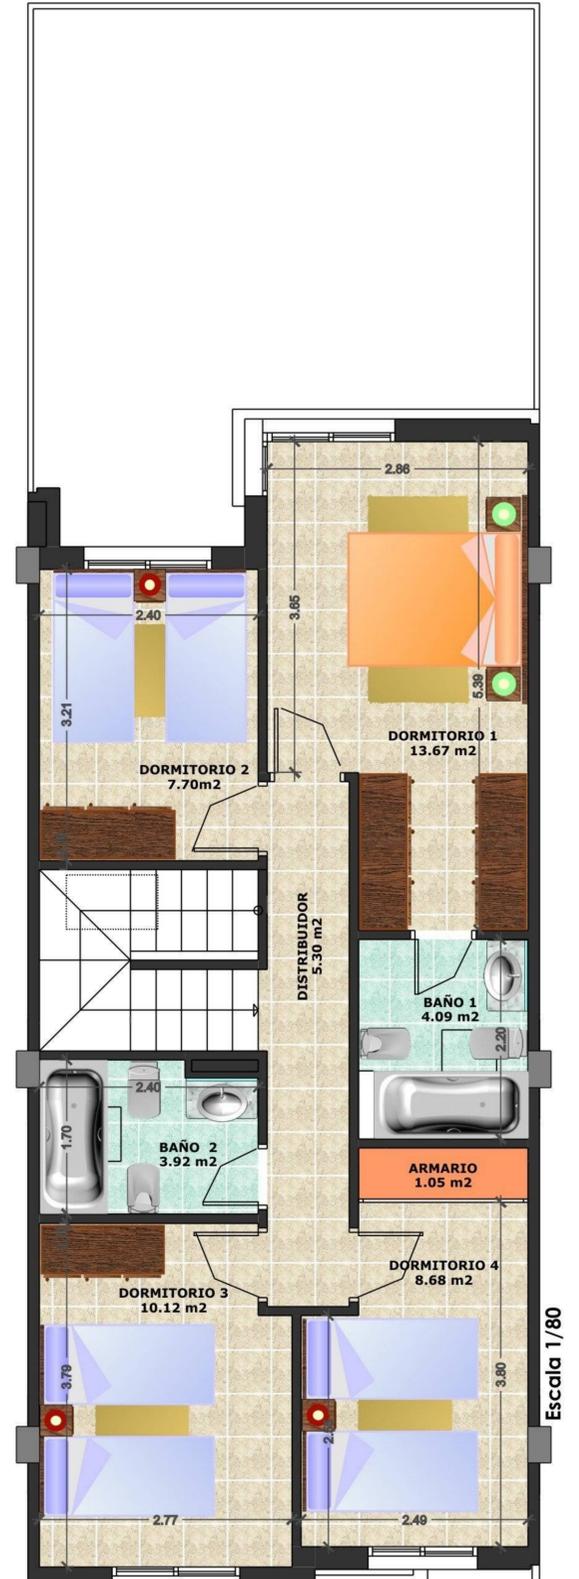

PLANTA ALTA

9. SUPERFICIE DE LOS ANEJOS (EN SU CASO):

La superficie ocupada por el garaje está incluida en el cuadro del punto anterior.

8. SUPERFICIE DE LA VIVIENDA.

PARCELAS	SUPERFICIE ÚTIL	SUPERFICIE CONSTRUIDA
6, 7, 19, 20 y 21	198,72 m <sup>2</sup>	237,32 m <sup>2</sup>

10. DESCRIPCION DE LA VIVIENDA Y ANEJOS.

La vivienda consta de garaje, porches, vestibulo, estar-comedor, cocina, terraza-lavadero, aseo, 2 baños, 4 dormitorios.

Superficies computadas conforme al art. 2 del Decreto 218/2005 (BOJA 7-11-2005). En la superficie util no se incluyen los m<sup>2</sup> afectados por la servidumbre de paso de acceso a los garajes por la servidumbre de paso de acceso a los garajes. Dentro de la superficie construida se incluye la parte proporcional de dicha zona de servidumbre, repartida a partes iguales entre las 24 viviendas o predios dominantes.

Mobiliario no incluido, excepto sanitarios y aquellos muebles expresamente recogidos en la memoria de calidades.