



El Peral

SILENE

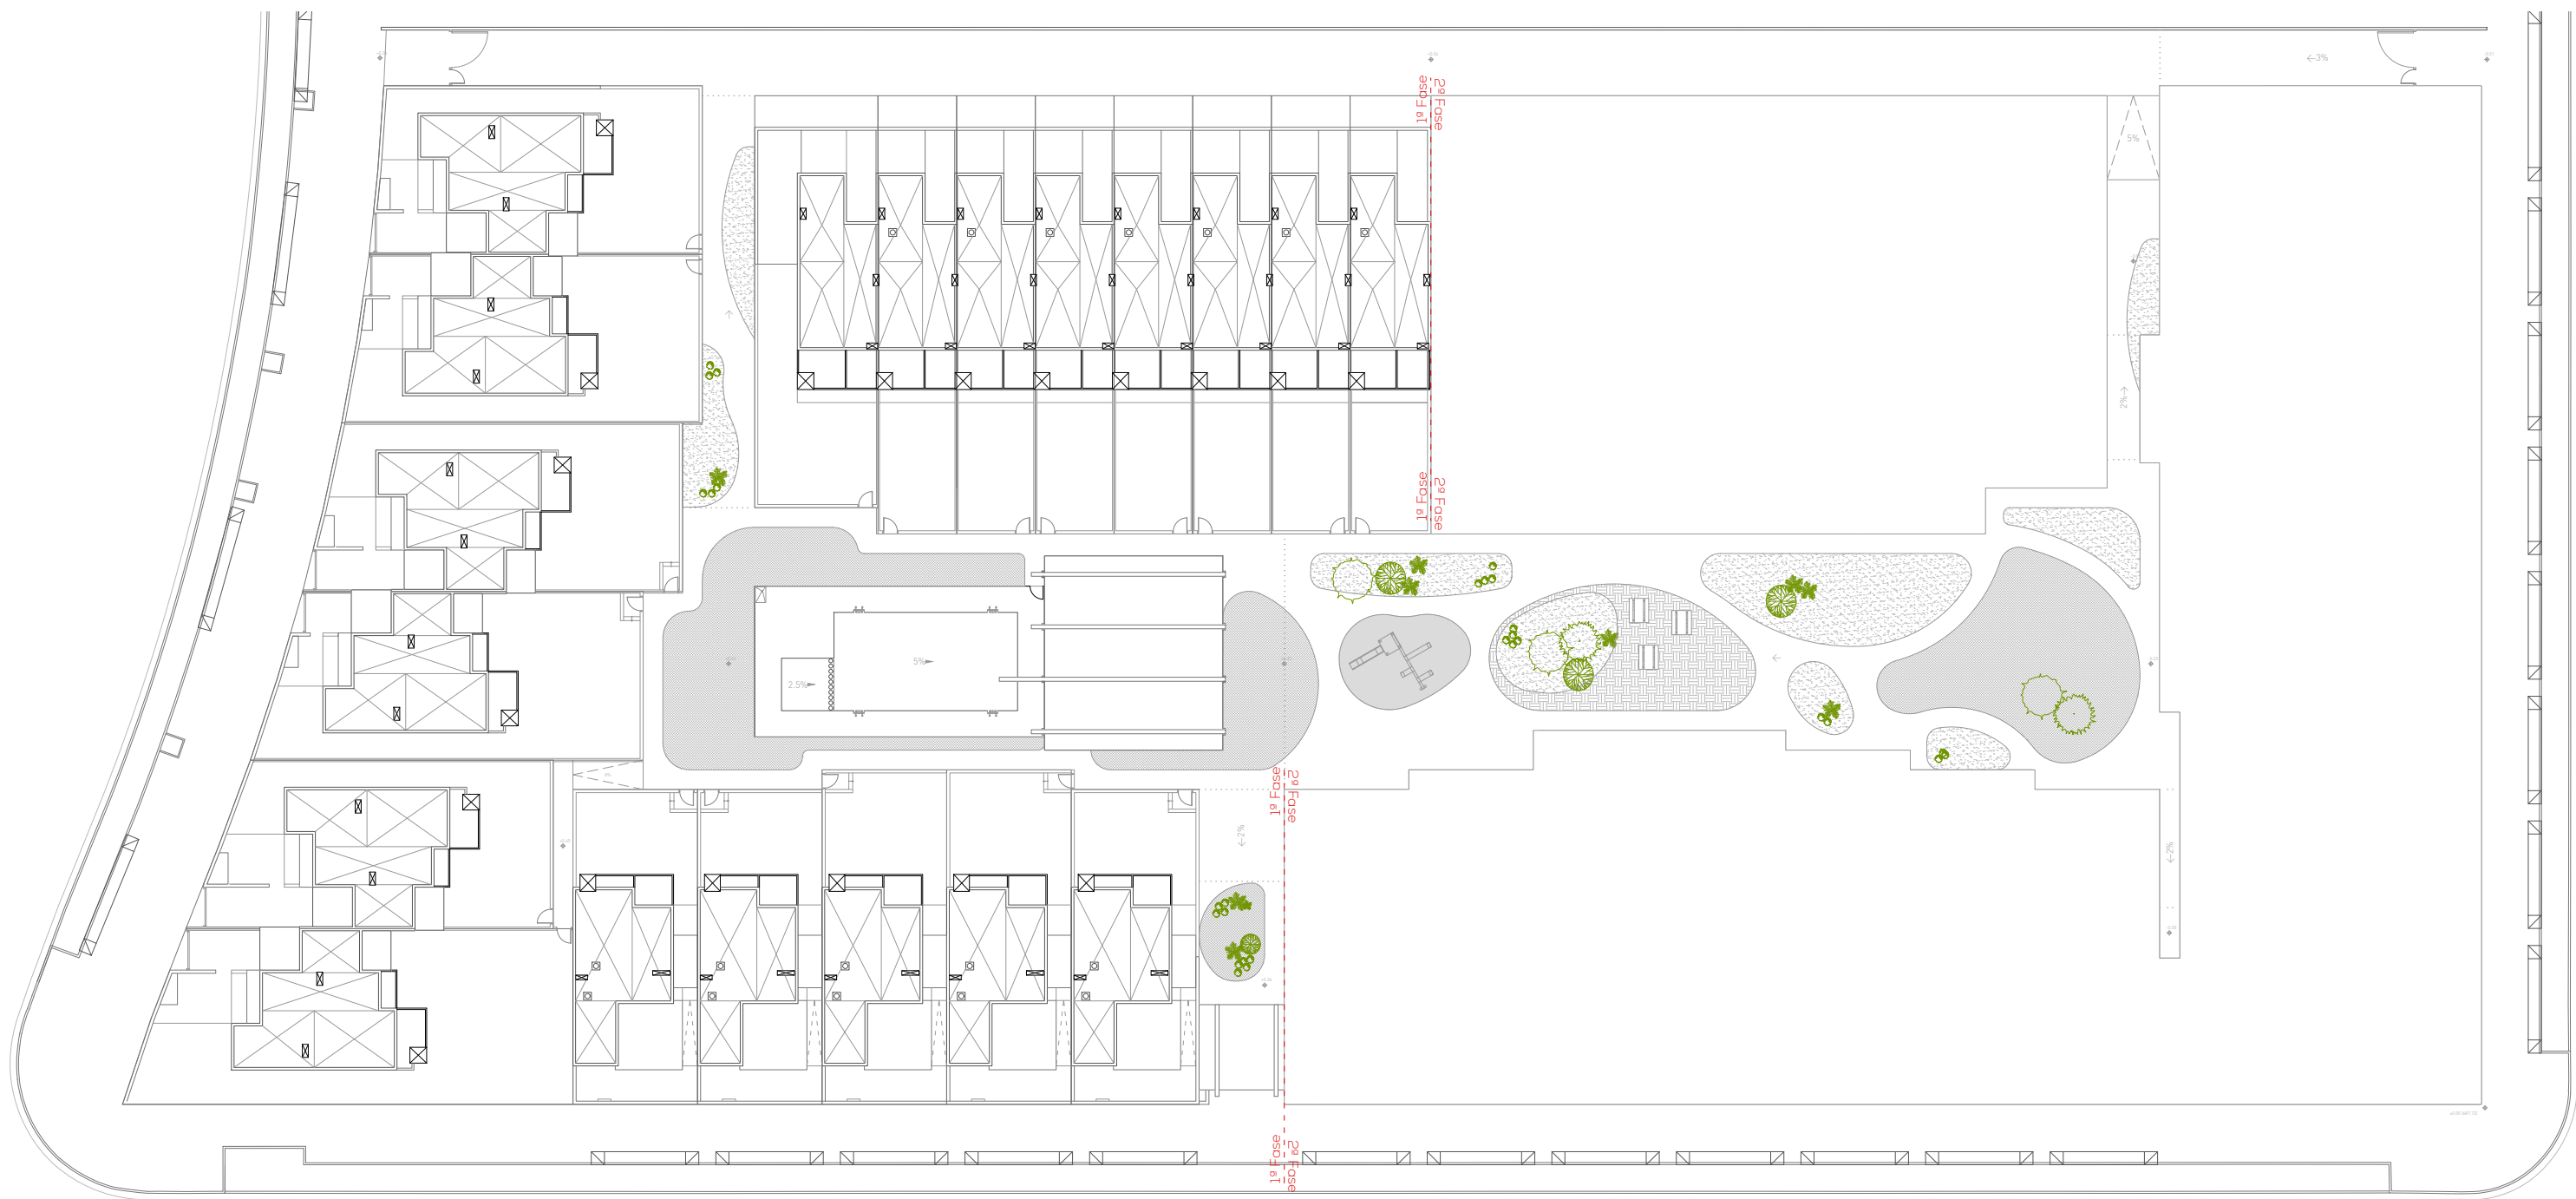


PROMUEVE

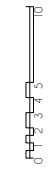

COMERCIALIZA

ENGEL & VÖLKERS

www.engelvoelkers.com/valladolid
+34 983 669 079

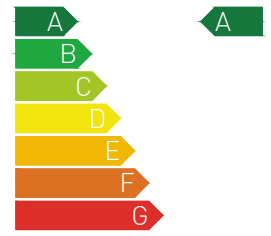



PLANTA CUBIERTAS



El presente plano comercial, que incluye una parte gráfica y datos relativos a superficies, puede ser objeto de modificaciones ordenadas por los organismos públicos competentes y/o exigencias técnicas o jurídicas, siempre y cuando estén justificadas y no supongan alteraciones sustanciales. El mobiliario no está incluido y el equipamiento del inmueble será el indicado en la correspondiente memoria de calidades.

El Peral

SILENE

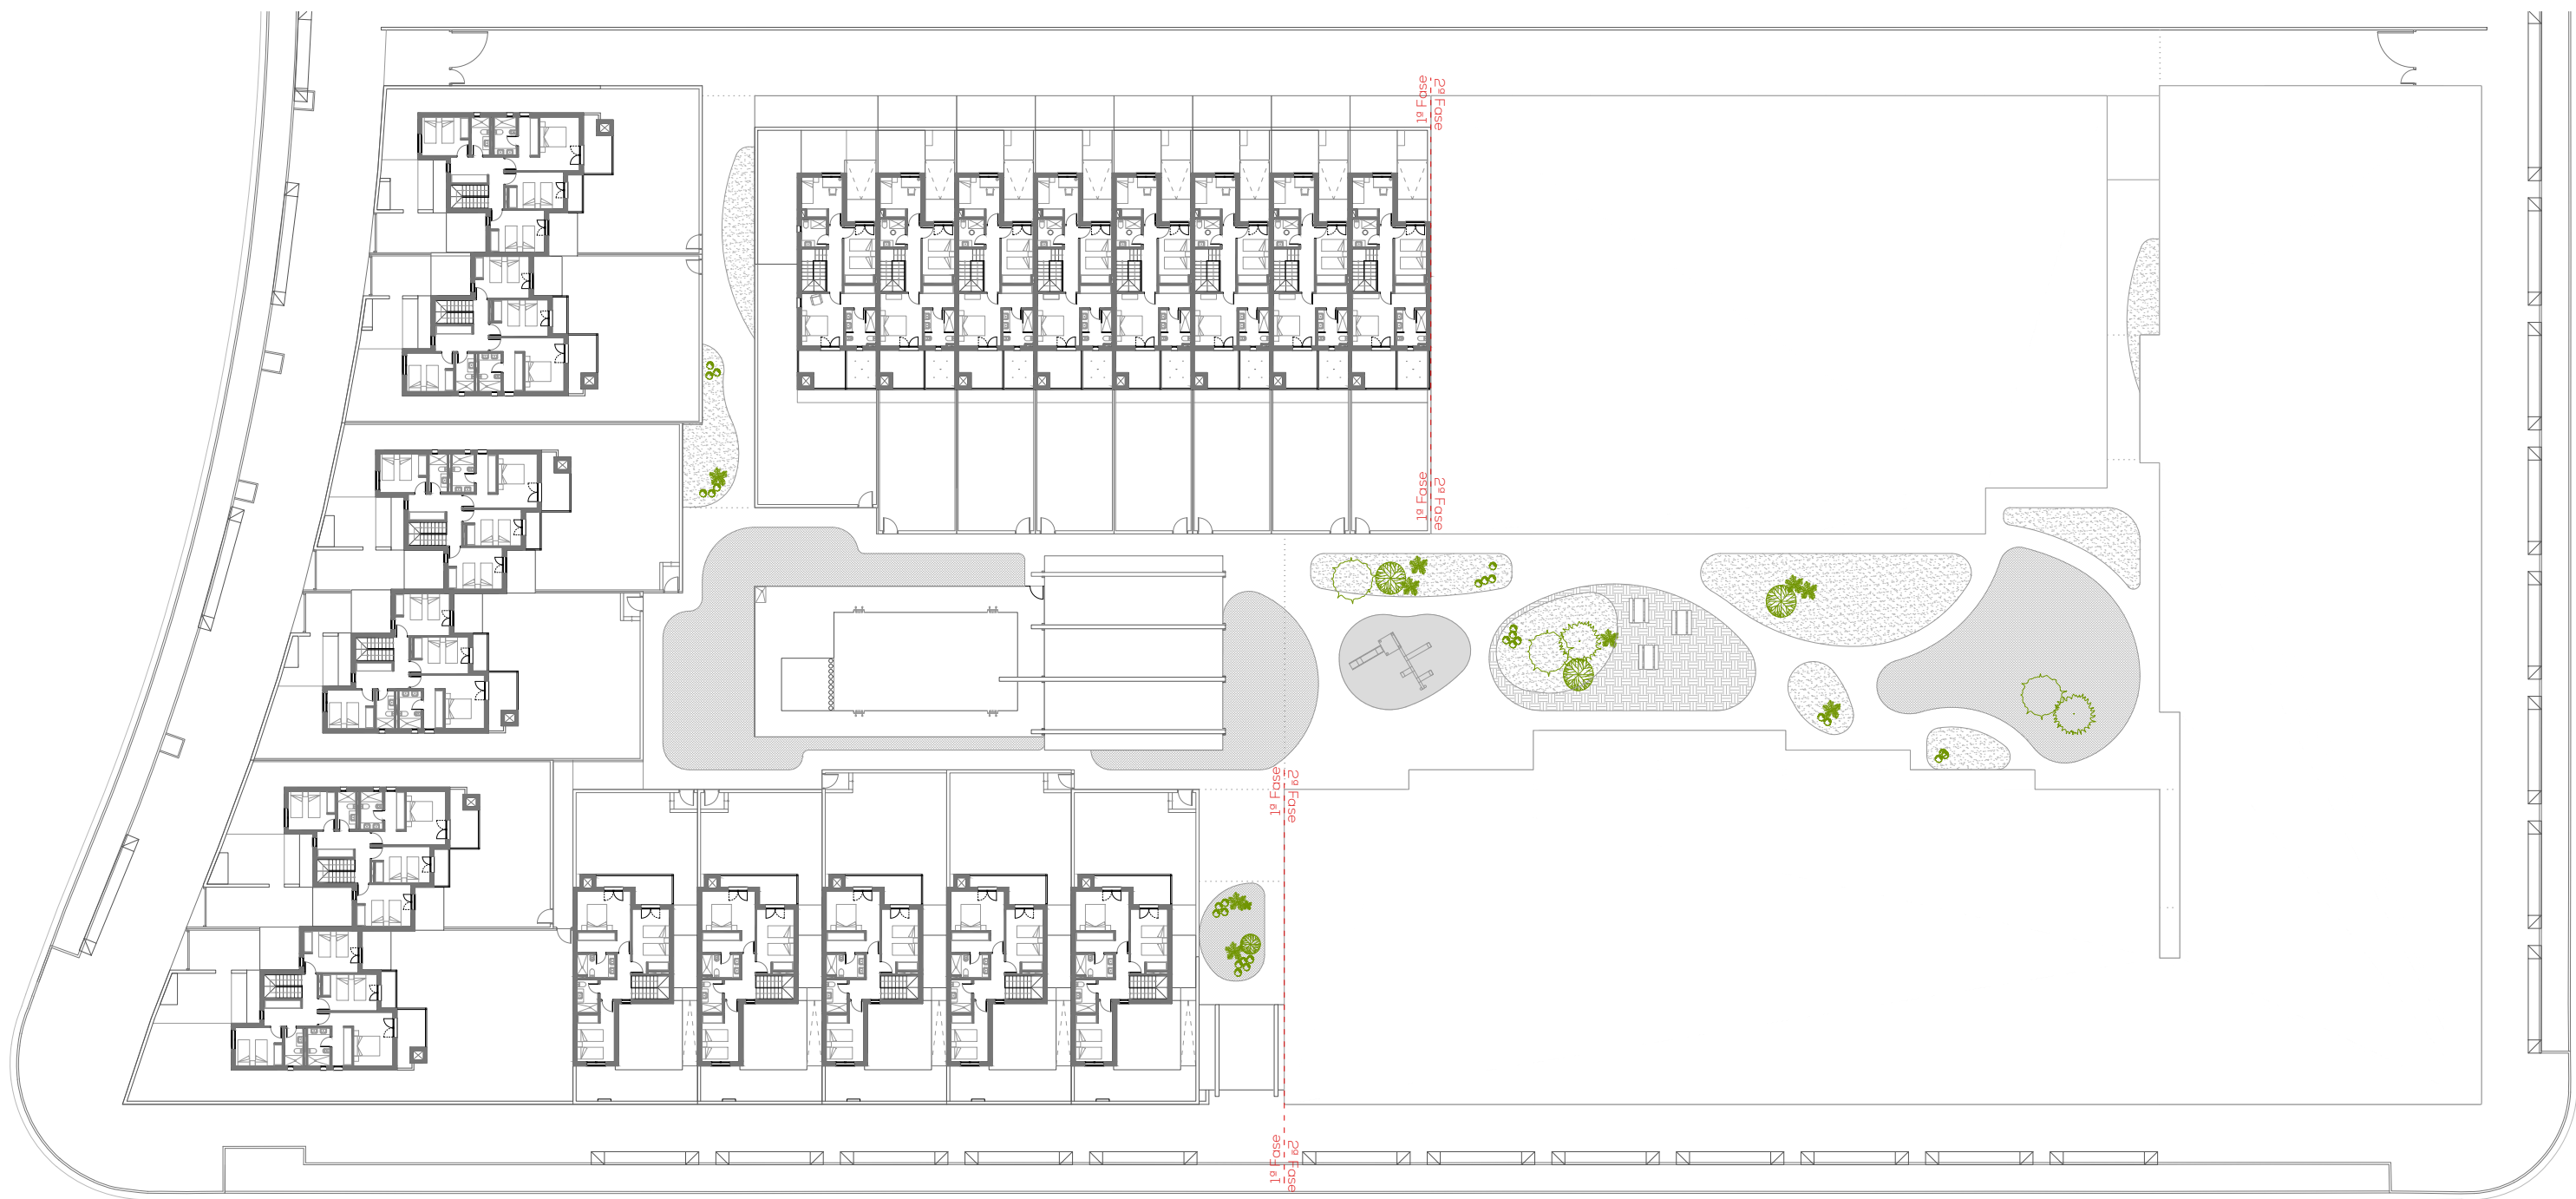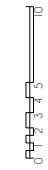


PROMUEVE



COMERCIALIZA

ENGEL & VÖLKERS

www.engelvoelkers.com/valladolid
+34 983 669 079

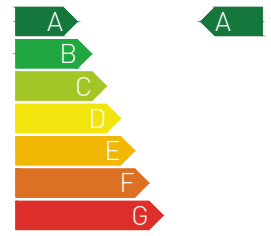


PLANTA PRIMERA



El presente plano comercial, que incluye una parte gráfica y datos relativos a superficies, puede ser objeto de modificaciones ordenadas por los organismos públicos competentes y/o exigencias técnicas o jurídicas, siempre y cuando estén justificadas y no supongan alteraciones sustanciales. El mobiliario no está incluido y el equipamiento del inmueble será el indicado en la correspondiente memoria de calidades.

El Peral

SILENE

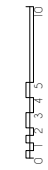


PROMUEVE



COMERCIALIZA

ENGEL & VÖLKERS

www.engelvoelkers.com/valladolid
+34 983 669 079

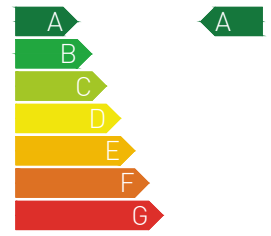

PLANTA BAJA



El presente plano comercial, que incluye una parte gráfica y datos relativos a superficies, puede ser objeto de modificaciones ordenadas por los organismos públicos competentes y/o exigencias técnicas o jurídicas, siempre y cuando estén justificadas y no supongan alteraciones sustanciales. El mobiliario no está incluido y el equipamiento del inmueble será el indicado en la correspondiente memoria de calidades.