


8 VIVIENDAS UNIFAMILIARES FASE I. EL EJIDO (ALMERIA). PROMOCION

Galatea

7.- PLANO DE PLANTA DE AMUEBLAMIENTO ACOTADO DE LA VIVIENDA Y DE LOS ANEJOS ADSCRITOS A LA MISMA.

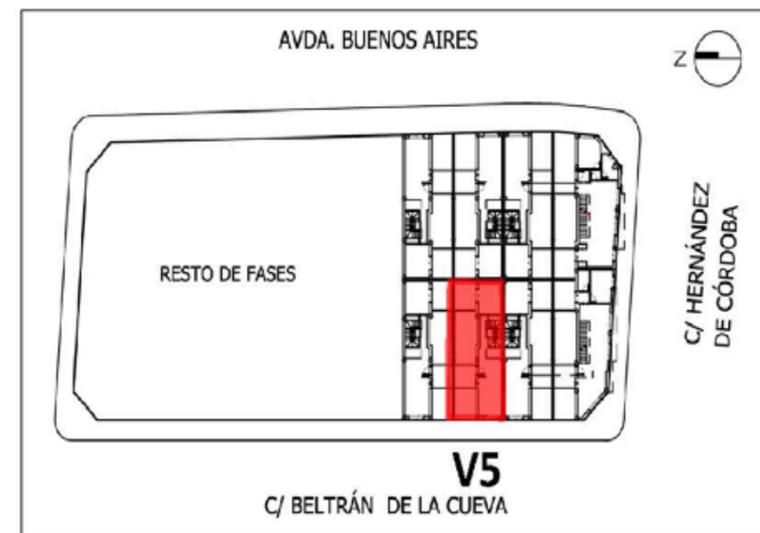

8.- SUPERFICIE DE LA VIVIENDA

TIPO	SUPERFICIE UTIL(*)	SUPERFICIE CONSTRUIDA(*)
VIVIENDA 5	101,55 m ²	123,01 m ²

9.- SUPERFICIE DE LOS ANEJOS (EN SU CASO):

La superficie ocupada por el garaje está incluida en el cuadro del punto anterior.

10.- DESCRIPCION DE LA VIVIENDA Y ANEJOS.

La vivienda consta de garaje, salón comedor, cocina, aseo, baño y 2 dormitorios.

Revisión plano 0 - 28032022



ESCALA: 1/100

(*) Superficies computadas conforme al art.2 del Decreto 218/2005 (BOJA 7-11-2005).

La jardinería y el amueblamiento es ficticio, teniendo validez únicamente a efectos decorativos. El presente plano es un avance de proyecto y es orientativo, no constituye documento contractual y está sujeto a modificaciones por exigencias técnicas, jurídicas o administrativas derivadas de la obtención de todos los permisos y licencias reglamentarias, así como por necesidades constructivas o de diseño derivadas del desarrollo del proyecto y de la Dirección de Obra. Las superficies tienen carácter provisional hasta la obtención de la correspondiente licencia de obras.

COMERCIALIZA:

Durán
servicios inmobiliarios

950 488 044 / 692557992

info@inmoduran.com
www.inmoduran.com

PROMUEVE:

PARQUE CENTRO
soñar vivir crecer
www.parquecentro.com

PROYECTA:

ÁGORA
ARQUITECTURA · INGENIERÍA